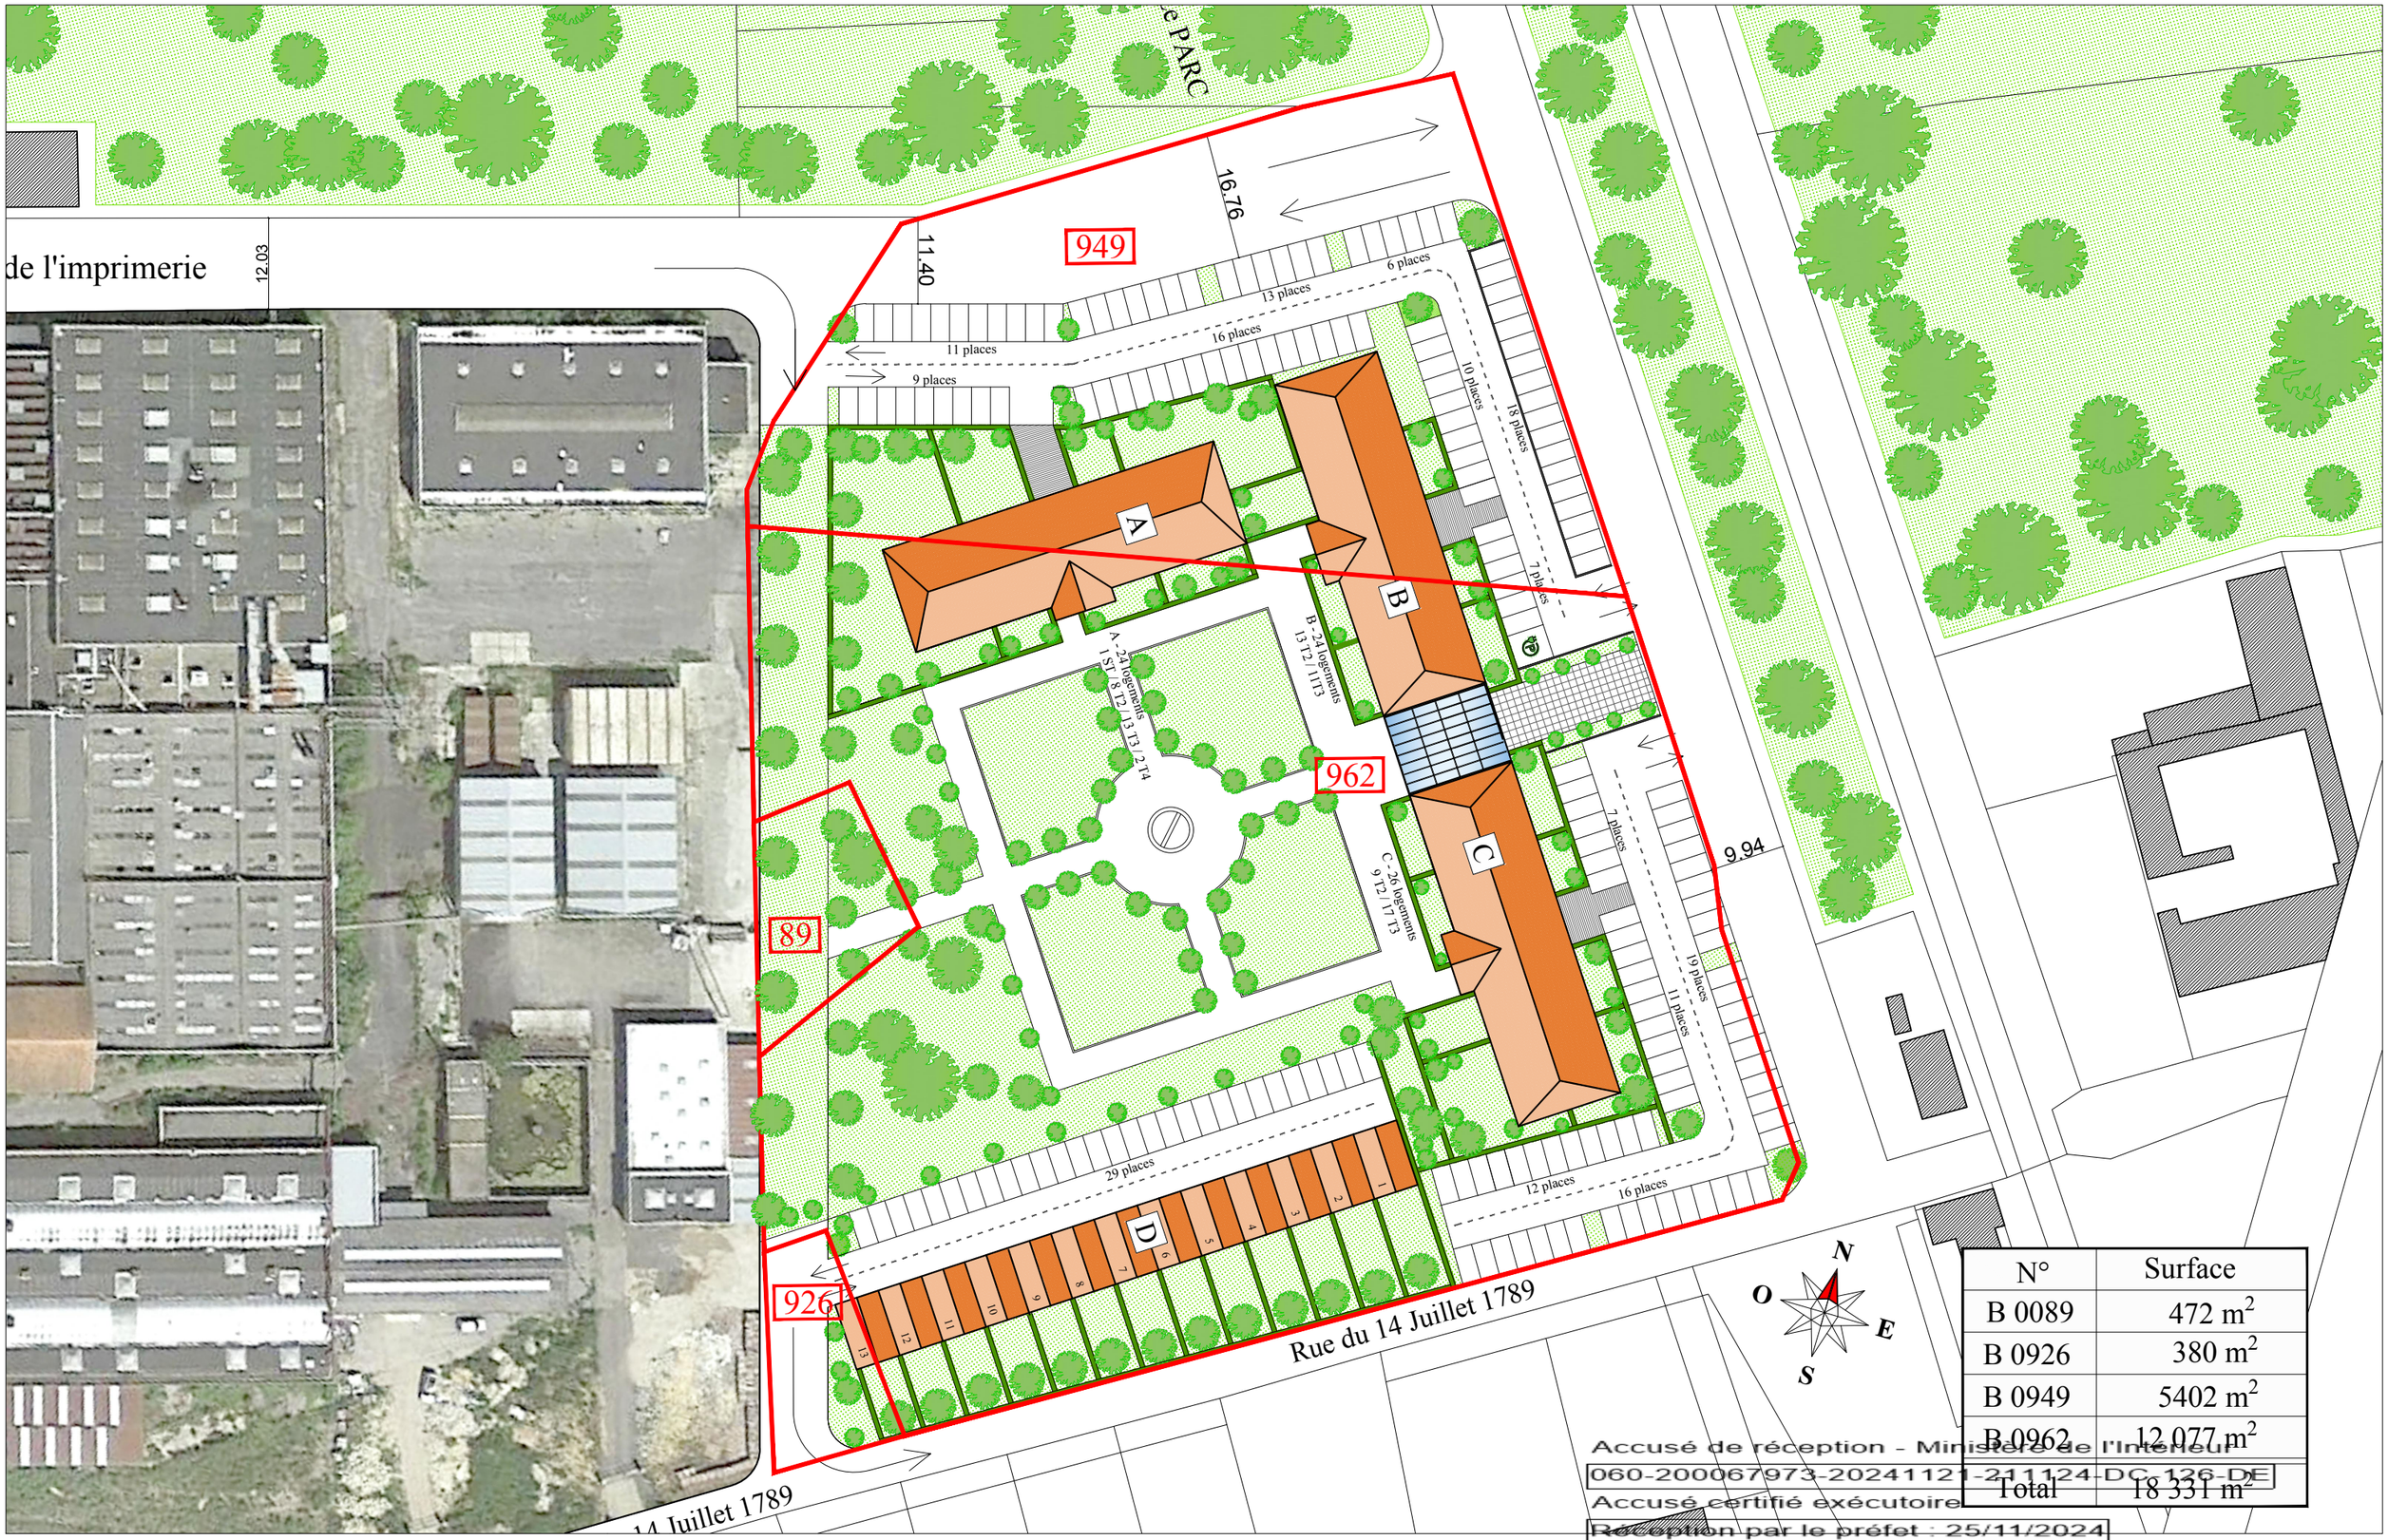

N°	Surface
B 0089	472 m^2
B 0926	380 m^2
B 0949	5402 m^2
B 0962	12 077 m^2
Total	18 331 m^2

Accusé de réception - Ministère de l'Intérieur
060-200067973-20241121-211124-DC-126-DE
Accusé certifié exécutoire
Réception par le préfet : 25/11/2024
Publication : 25/11/2024

Balagny-sur-Thérain Rue Général de Gaulle	FAISABILITE	Plan de Masse	Sans Ech.	27 février 2023	Jean - Claude DELORME Architecte DPLG 19 Passage de la Main d'Or 75011 Paris Tél : 01 48 07 07 37